




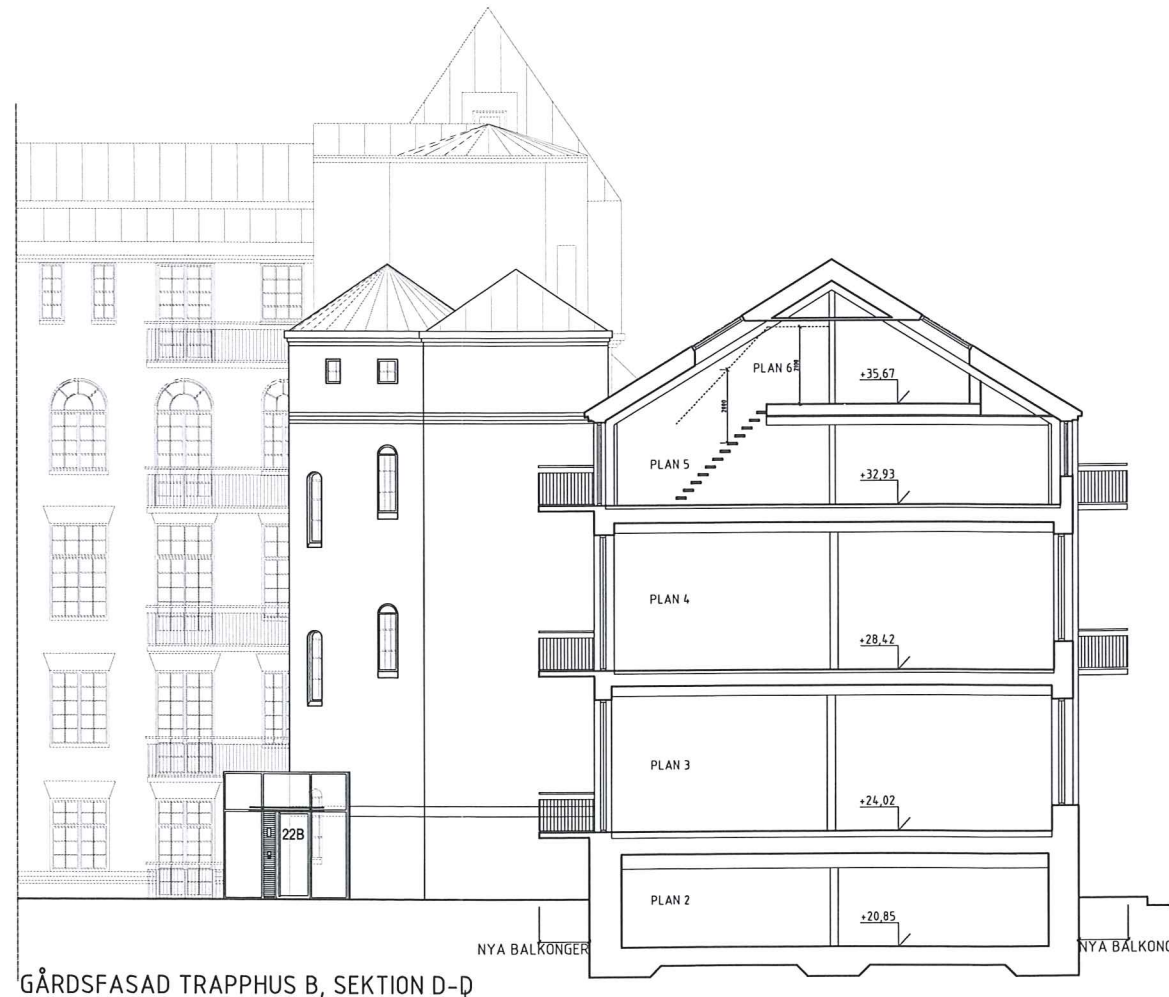

GÅRDSFASAD TRAPPHUS C-D, SEKTION C-C

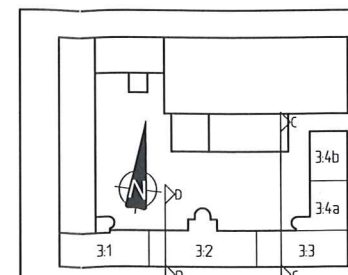

GÅRDSFASAD TRAPPHUS B, SEKTION D-D

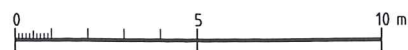

**BESKRIVNING**

Ritningen redovisar förändringar mot gård i husdel 34a och 34b. Nya balkonger utförs med balkongplatta i betong som bärs av pelare i fasad. Räckor utförs som ett öppet lackerat "pinnräck". Nya balkongdörrar tas upp i befintlig fönsteraxel. Nytt vindfång vid entré C kopplar samman befintlig hiss och trapphus tillbyggnaden utförs i glas och lackerat stål med ett tätt tak och med en tal del på ömse sidor om entrédörr. Skärmtak över entré i hårdat glas.

Hänvisningar:  
Fasaddrifningar A-4.3-301--303 samt A-4.3-305--306  
Situationsplan A00.01

D	Nya balkonger	100813	MA
C	Nytt ritn.nr	091208	MA
B	Nytt entréutseende, ny fasadvy	090213	MA
A	Beskrivande text.	081111	MA

**BYGGLOVHANDLING**



**AG arkitekter**  
STOCKHOLM NORRKÖPING

Drottninggatan 55 602 32 Norrköping Tel 011-10 24 60  
Fax 011-28 72 00 info.norrkoping@agarkitekter.se

UPPDRAG NR 6536	RITAD AV MA	GRANSK AV KM	HANDLAGGARE MA
DATUM 081017	ANSVARIG KM		

Kv JÄRVEN 3, NORRKÖPINGS KOMMUN  
ÄNDRING AV INDUSTRIBYGGNAD  
TILL BOSTÄDER  
GÅRDSFASAD TRAPPHUS C-D, SEKTION C-C

SKALA 1:100 (A1) 1:200 (A3)	NUMMER A-4.3-304	BET D
-----------------------------------	---------------------	----------