

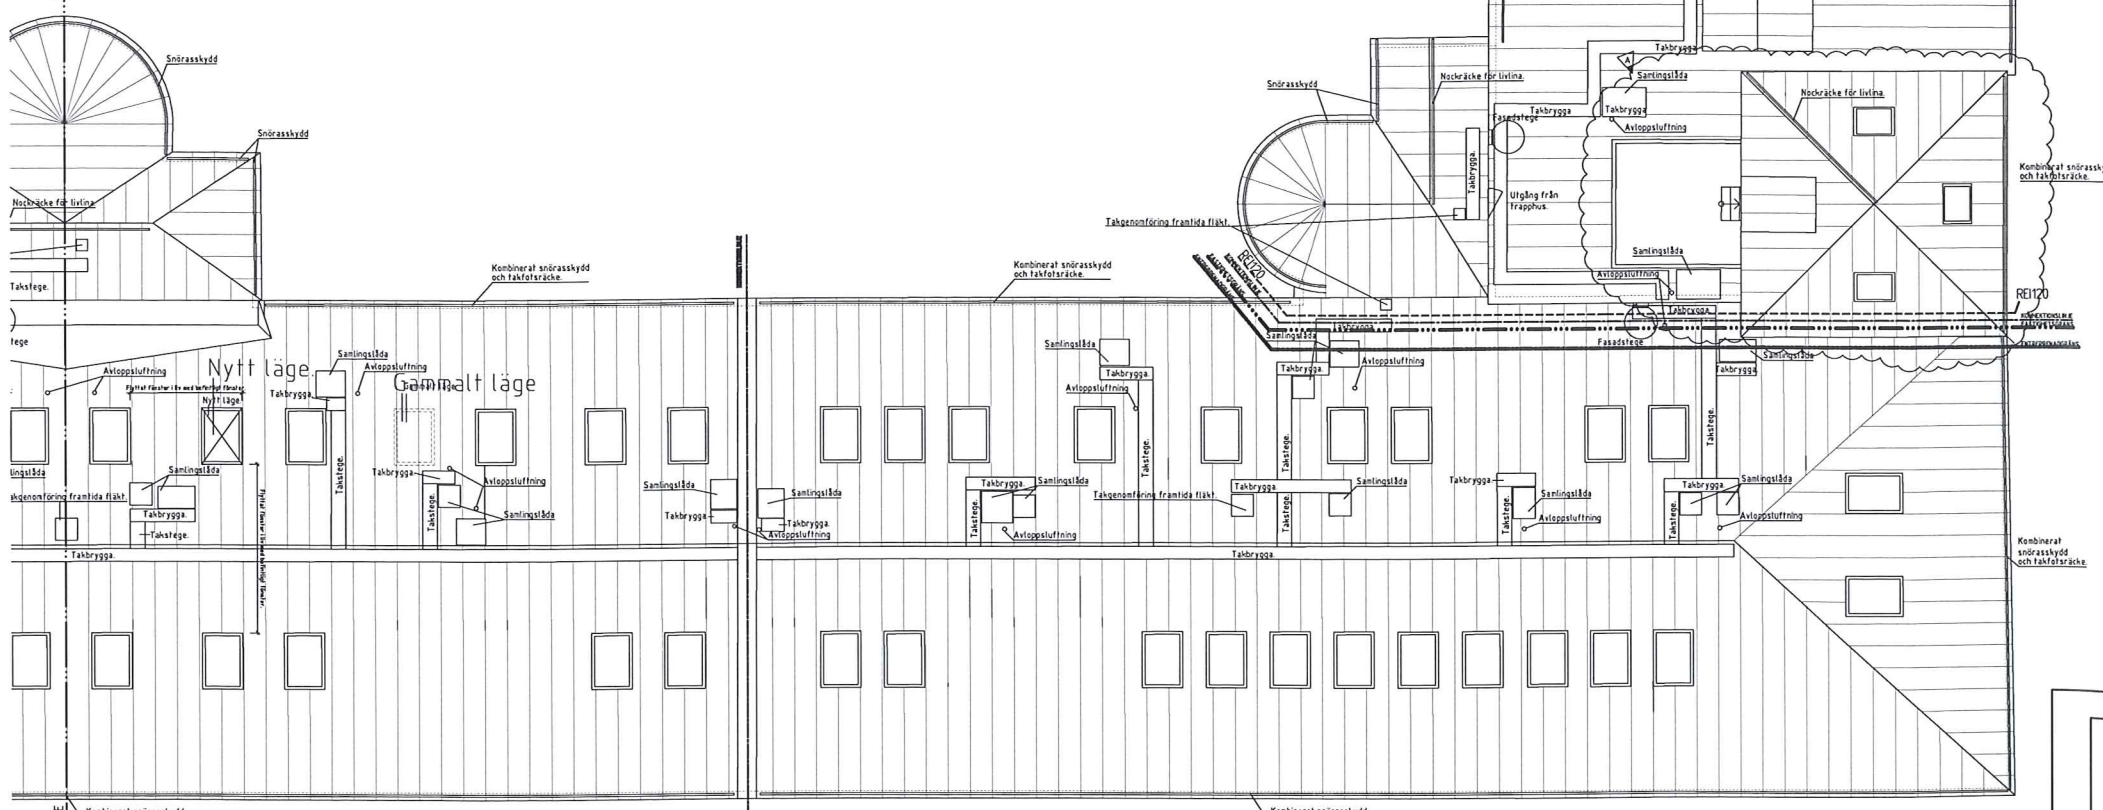


KONNEKTIONSLINJE

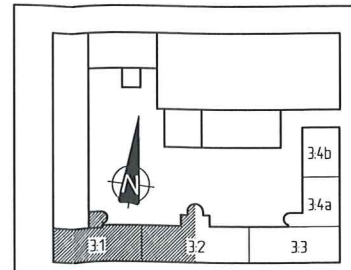

**FÖRUTSÄTTNINGAR**  
Taksäkerheten förutsätter att takfönster utförs som genomfräpnings säkra. I annat fall erfordras räcke kring varje takfönster.

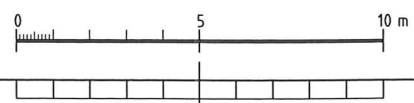

A	Ny takterrass.	100615	MA
<b>BYGGLOVHANDLING</b>			
<b>PEAB</b>			
<b>AG arkitekter</b> STOCKHOLM NORRKÖPING			
Drottninggatan 55 602 32 Norrköping Tel 011-10 24 60 Fax 011-28 72 00 info.norrkoping@agarkitekter.se			
UPPDRAG NR	RITAD AV	GRANSK AV	HANDLÄGGARE
6536	SH	MA	MA
DATUM	ANSVARIG		
091208	KM		
Kv JÄRVEN 3, NORRKÖPINGSS KOMMUN			
ÄNDRING AV INDUSTRIBYGGNAD			
TILL BOSTÄDER			
DEL 2 AV PLAN 8			
SKALA	NÄMNER		BET
1:100 (A1)	A-4.1-820		A
1:200 (A3)			