


**BESKRIVNING**

Utvändig tillägg i form av balkonger mot gård samt mot Tjustgatan.  
 Anpassning av befintliga entréer A-C samt ny entré D.  
 Entré A handkappanpassning i form av lyftbordshiss samt nytt glasparti med skärmak.  
 Entré B och C nytt vindfång byggs som sammanbinder befintlig trappa och hiss.  
 Entré D hålltågning för nytt glasparti i befintlig fönsteraxel.  
 Nytt sophus i anslutning till garageramp mot Tjustgatan.

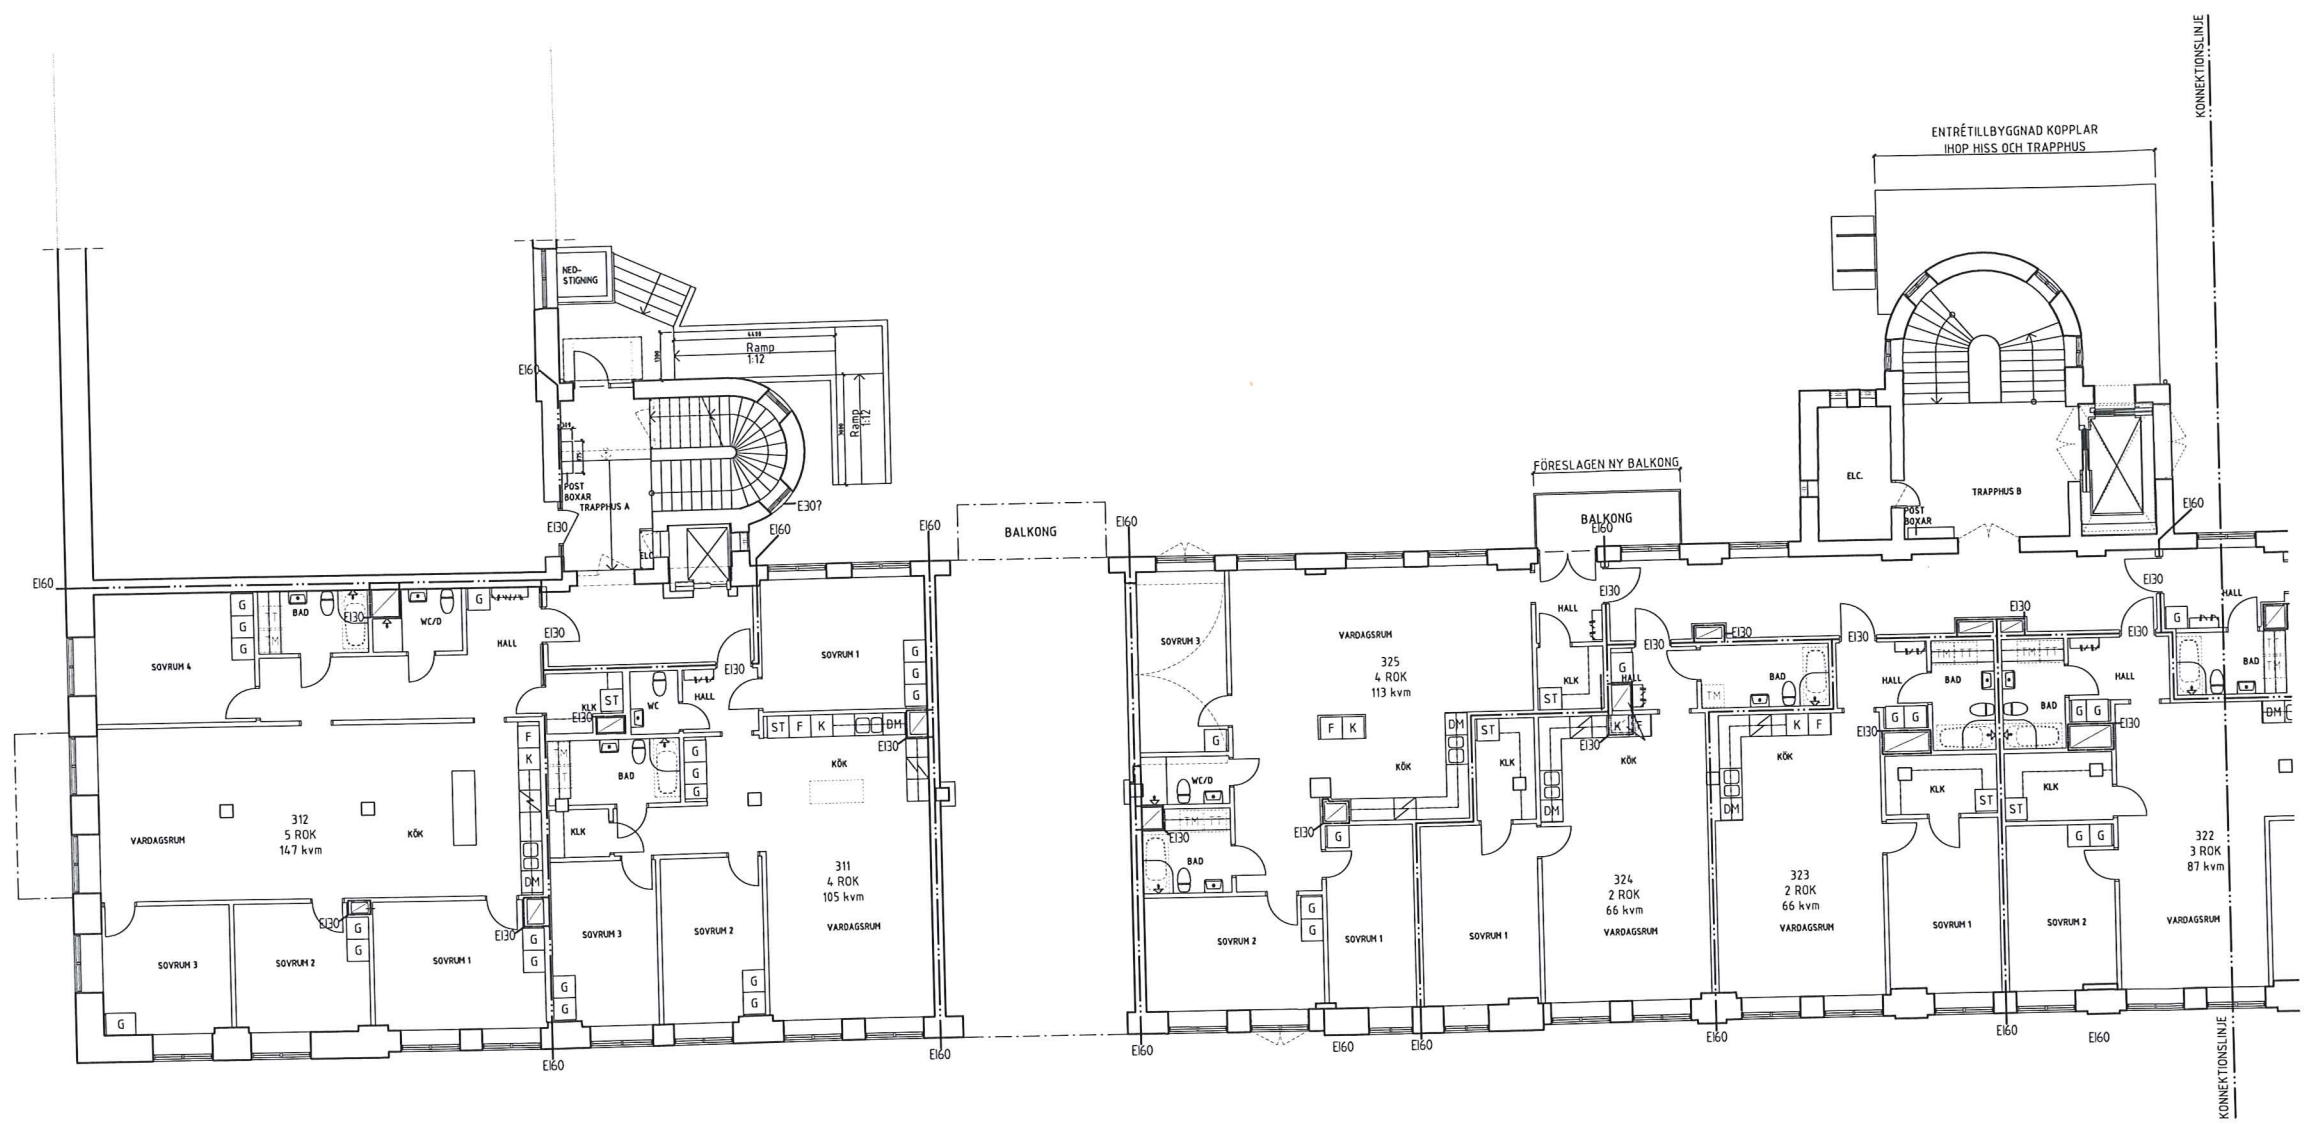

Härvisningar:  
 Fasadritningar A-4.03-301-306  
 Situationsplan A00-01

**BYGGLOVHANDLING**



**AG arkitekter**  
 STOCKHOLM NORRKPÖING

Drottninggatan 55 602 32 Norrköping Tel 011-10 24 60  
 Fax 011-28 72 00 info.norrkoping@agarkitekter.se

UPPDRAG NR	6536	RITAD AV	SH	GRANSK AV	MA	HANDLAGGARE	MA
DATUM	090216	ANSVARIG	KM				

Kv JÄRVEN 3, NORRKPÖINGS KOMMUN  
 ÄNDRING AV INDUSTRIBYGGNAD  
 TILL BOSTÄDER  
 DEL 1 AVPLAN 3

SKALA	1:100 (A1) 1:200 (A3)	NÄRBER	A-4.1-310	I BET	D
-------	--------------------------	--------	-----------	-------	---

D	Ramper ute och inne	TB	110419
C	Minskad balkongstorlek	MA	101021
B	Justering pga sophus	MA	091208
A	ALLMÅN JUSTERING	JK	090302
ANT	ÄNDRINGEN AVSER	SIGN	DATUM

