


**BESKRIVNING**

Ulvändiga tillägg i form av balkonger mot gård samt mot Tjustgatan.  
 Entré A handkappanpassning i form av lyftbordshiss samt nytt glasparti med skärmtak.  
 Entré B och C nytt vindfång byggs som sammanbinder befintlig trappa och hiss.  
 Entré D häftagning för nytt glasparti i befintlig fönsteraxel.  
 Nytt soptvätt i anslutning till garageramp mot Tjustgatan.

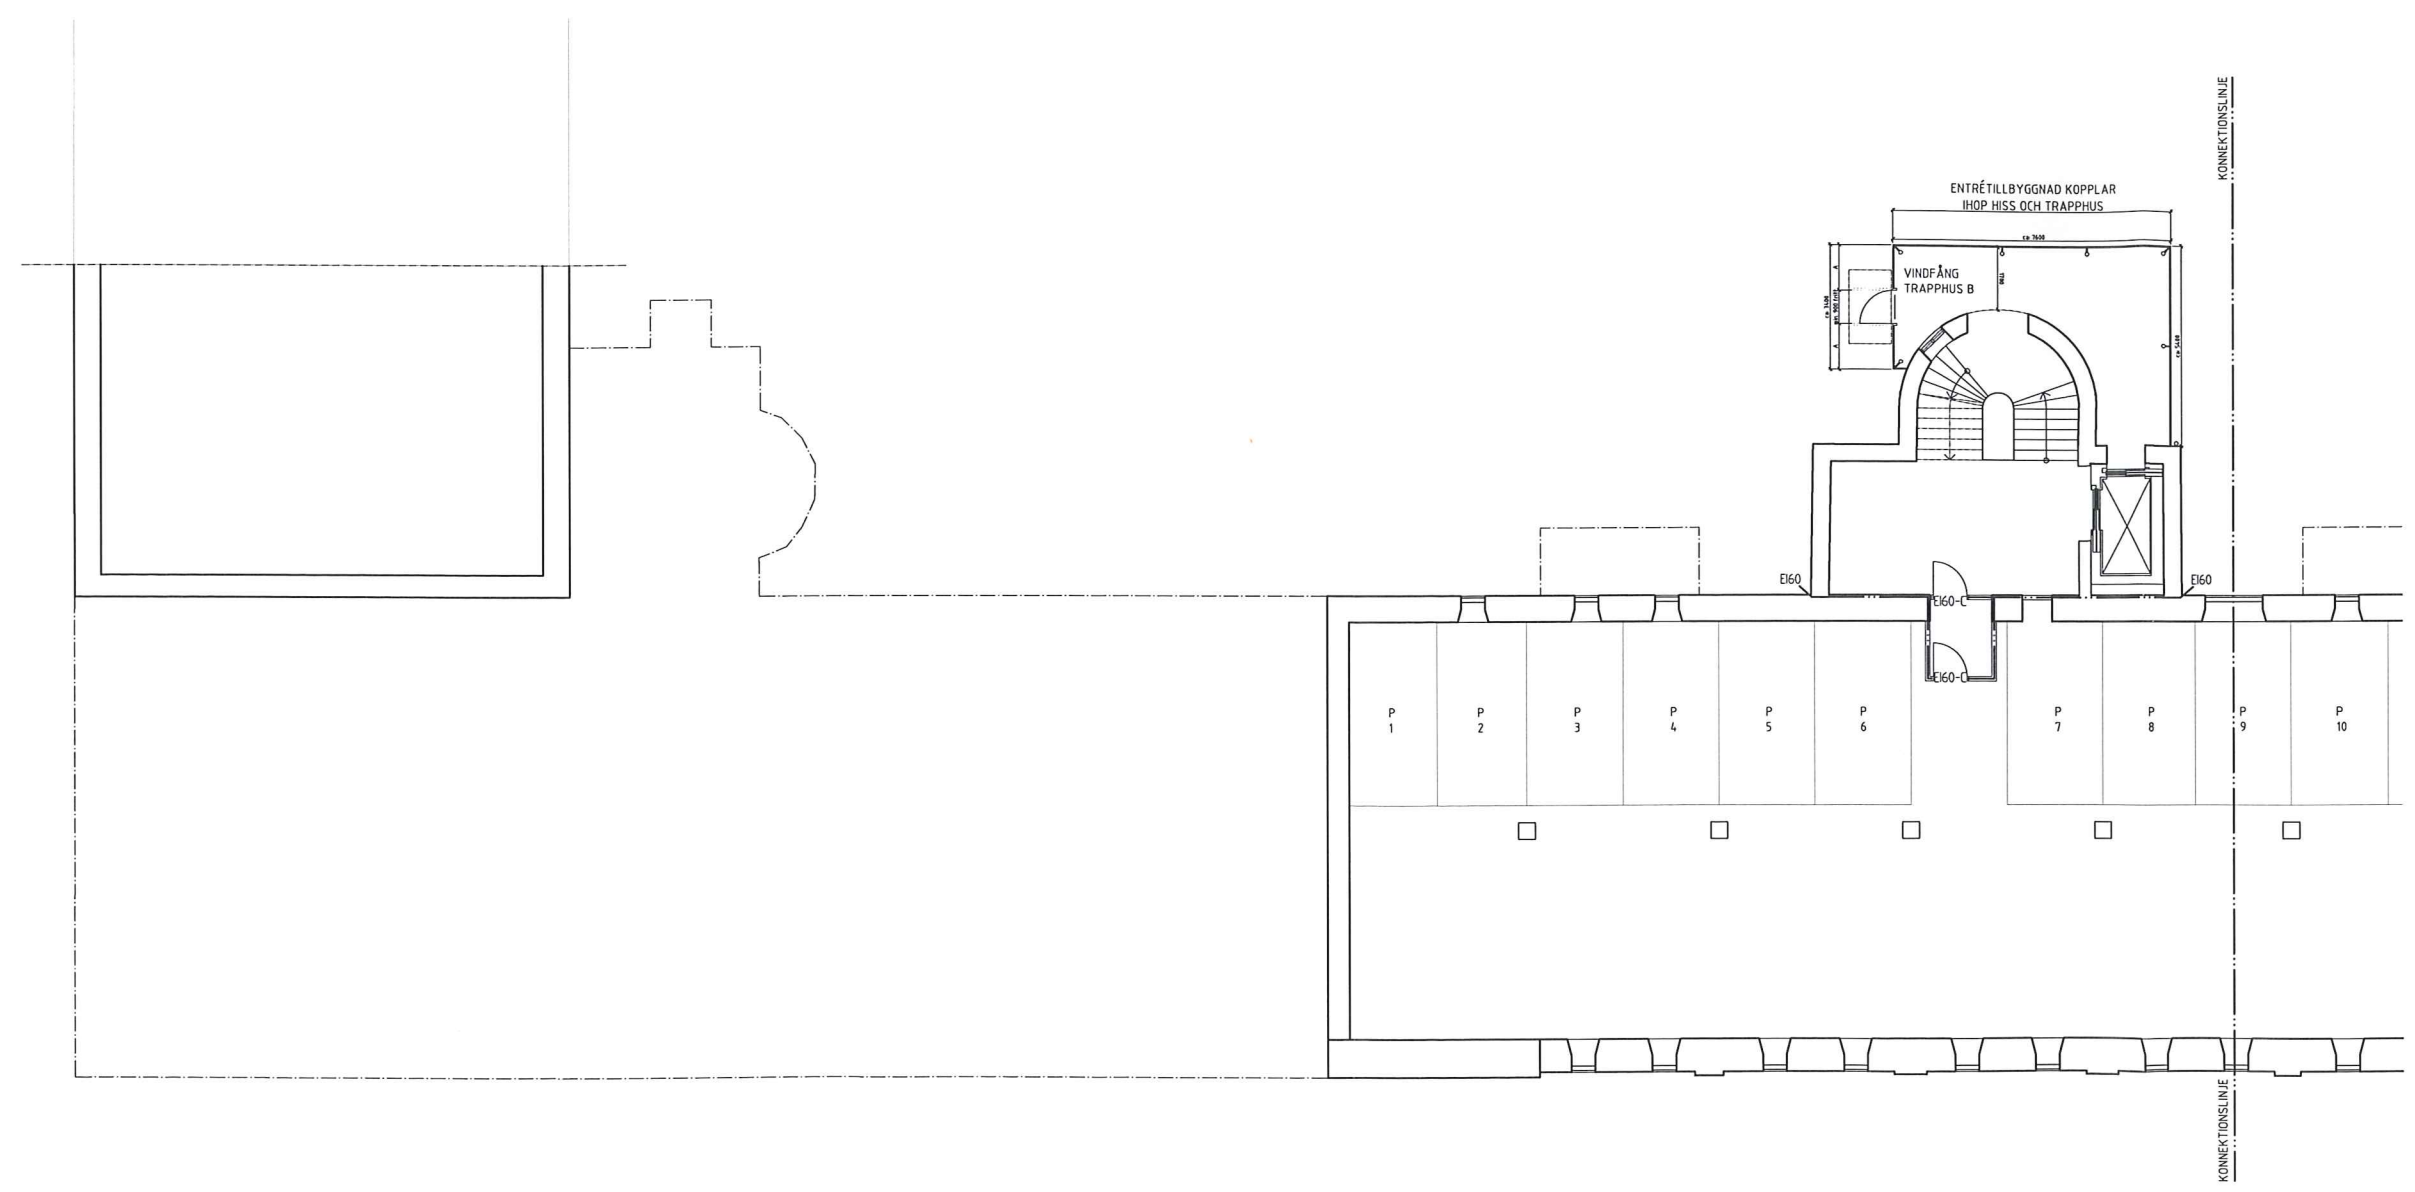

Hänvisningar:  
 Fasadritningar A-403-301--306  
 Situationsplan A00-01

**BYGGLOVHANDLING**



**AG arkitekter**  
 STOCKHOLM NORRKÖPING



Drottninggatan 55 602 32 Norrköping Tel 011-10 24 60  
 Fax 011-28 72 00 info.norrkoping@agarkitekter.se

UPPDRAG NR	RITAD AV	GRANSK AV	HANDLÄGGARE
6536	SH	MA	MA
DATUM	ANSVARIG		
090216	KM		

Kv JÄRVEN 3, NORRKÖPINGS KOMMUN  
 ÄNDRING AV INDUSTRIBYGGNAD  
 TILL BOSTÄDER  
 DEL 1 AV PLAN 2

SKALA	NUMMER	BET
1:100 (A1) 1:200 (A3)	A-4.1-210	C

C	Garage, soptvätt o. balkonger	MA	091208
B	Garageplatser justerade.	MA	091104
A	ALLMÄN JUSTERING	JK	090302

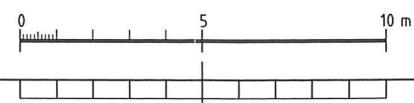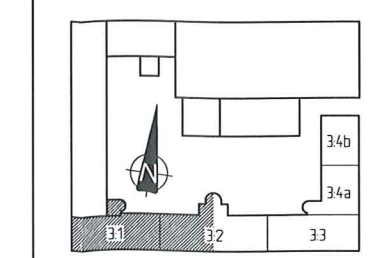

XREF:  
 LAGER: S811

P.L.O. 2009-12-10 10:48 X:\JARVEN\BETNINGAR\A-RITA\BYGGLOV\A-4.1-210--220.DWG MATS MA ANDERSSON