


BESKRIVNING

Utvändig tillägg i form av balkonger mot gård samt mot Tjustgatan.
 Anpassning av befintliga entréer A-C samt ny entré D.
 Entré A handkappanpassning i form av lyftbordshiss samt nytt glasparti med skärmtak.
 Entré B och C nytt vindfång byggs som sammanbinder befintlig trappa och hiss.
 Entré D hålltågning för nytt glasparti i befintlig fönsteraxel.
 Nytt soffhus i anslutning till garageramp mot Tjustgatan.

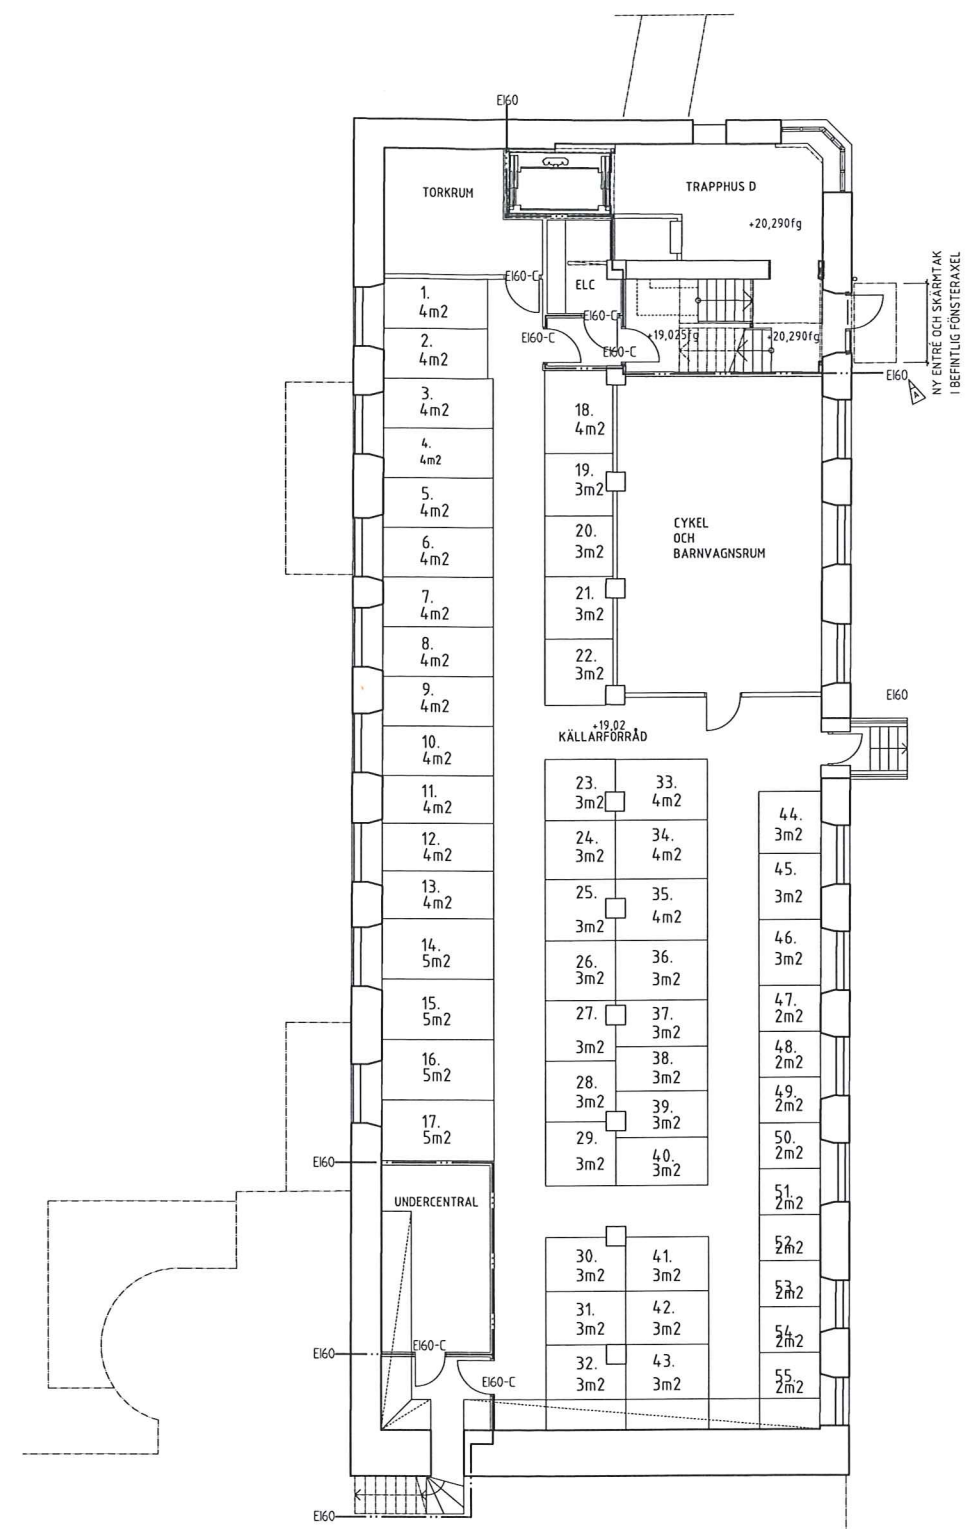

Harvisningar:
 Fasadritningar A-403-301--306
 Situationsplan A00-01

BYGGLOVHANDLING



AG arkitekter
 STOCKHOLM NORRKÖPING

Drottninggatan 55 602 32 Norrköping Tel 011-10 24 60
 Fax 011-28 72 00 info.norrkoping@agarkitekter.se

UPPDRAG NR 6536	RITAD AV SH	GRANSK AV MA	HANDLÄGGARE MA
DATUM 090216	ANSVARIG KM		

Kv JÄRVEN 3, NORRKÖPINGS KOMMUN
 ÄNDRING AV INDUSTRIBYGGNAD
 TILL BOSTÄDER
 PLAN 1

SKALA 1:100 (A1) 1:200 (A3)	NUMMER A-4.1-100	BET B
-----------------------------------	---------------------	----------

B	ÄNDRAT LÄGE FÖR ELCENTRAL	MA	091208
A	ALLMÄN JUSTERING	JK	090302
BET	ANT	ÄNDRINGEN AVSER	SGN DATUM

